

418-444-33-1M610

201309GPS

KOY KANNISTONTIE 139B
KANNISTONTIE 139, 33880 LEMPÄÄLÄ
139 33:6

TONTIN PINTA-ALA 7392 M2

KERROSALA 1.K 1408,0 m²
2.K 70,0 m²

JOSTA
VARASTOTILAA 1338,0 m²
TOIMISTOTILAA 70 m²
TEKN. JA VSS 70 m²

YHTEENSÄ 1478,0 m²

KERROSALA SALL. (HALLI A ja B) 3696,0 M²

KOKONAISALA 1478,0 M²

TILAVUUS 9082 m³

HUONEISTOALALASKELMA :

VARASTOTILA 1 209,0 m²
2.K TOIMISTOTILA 65,5 m²
VARASTOTILA 2 271,0 m²
VARASTOTILA 3 271,0 m²
VARASTOTILA 4 271,0 m²
VARASTOTILA 5 269,0 m²
TEKN. TILA 30,0 m²
VSS 29,0 m²

VARASTOTILAA 1291,0 m²
TOIMISTOTILAA 56,5 m²
TEKN. TILA + VSS 30 + 29 = 59 m²

HUONEISTOALA YHT. 1406,5 m²


VARASTOTILAT VARUSTETAAN KÄSISAMMUTTIMIN 1 KPL
/VARASTOTILA

PALOVAARALLISUUSLUOKKA 1
SUOJAUSTASO 1

PALOLUOKKA P3

AUTOPAIKAT YHT 10KPL

KOhteessa on kaukolämpö

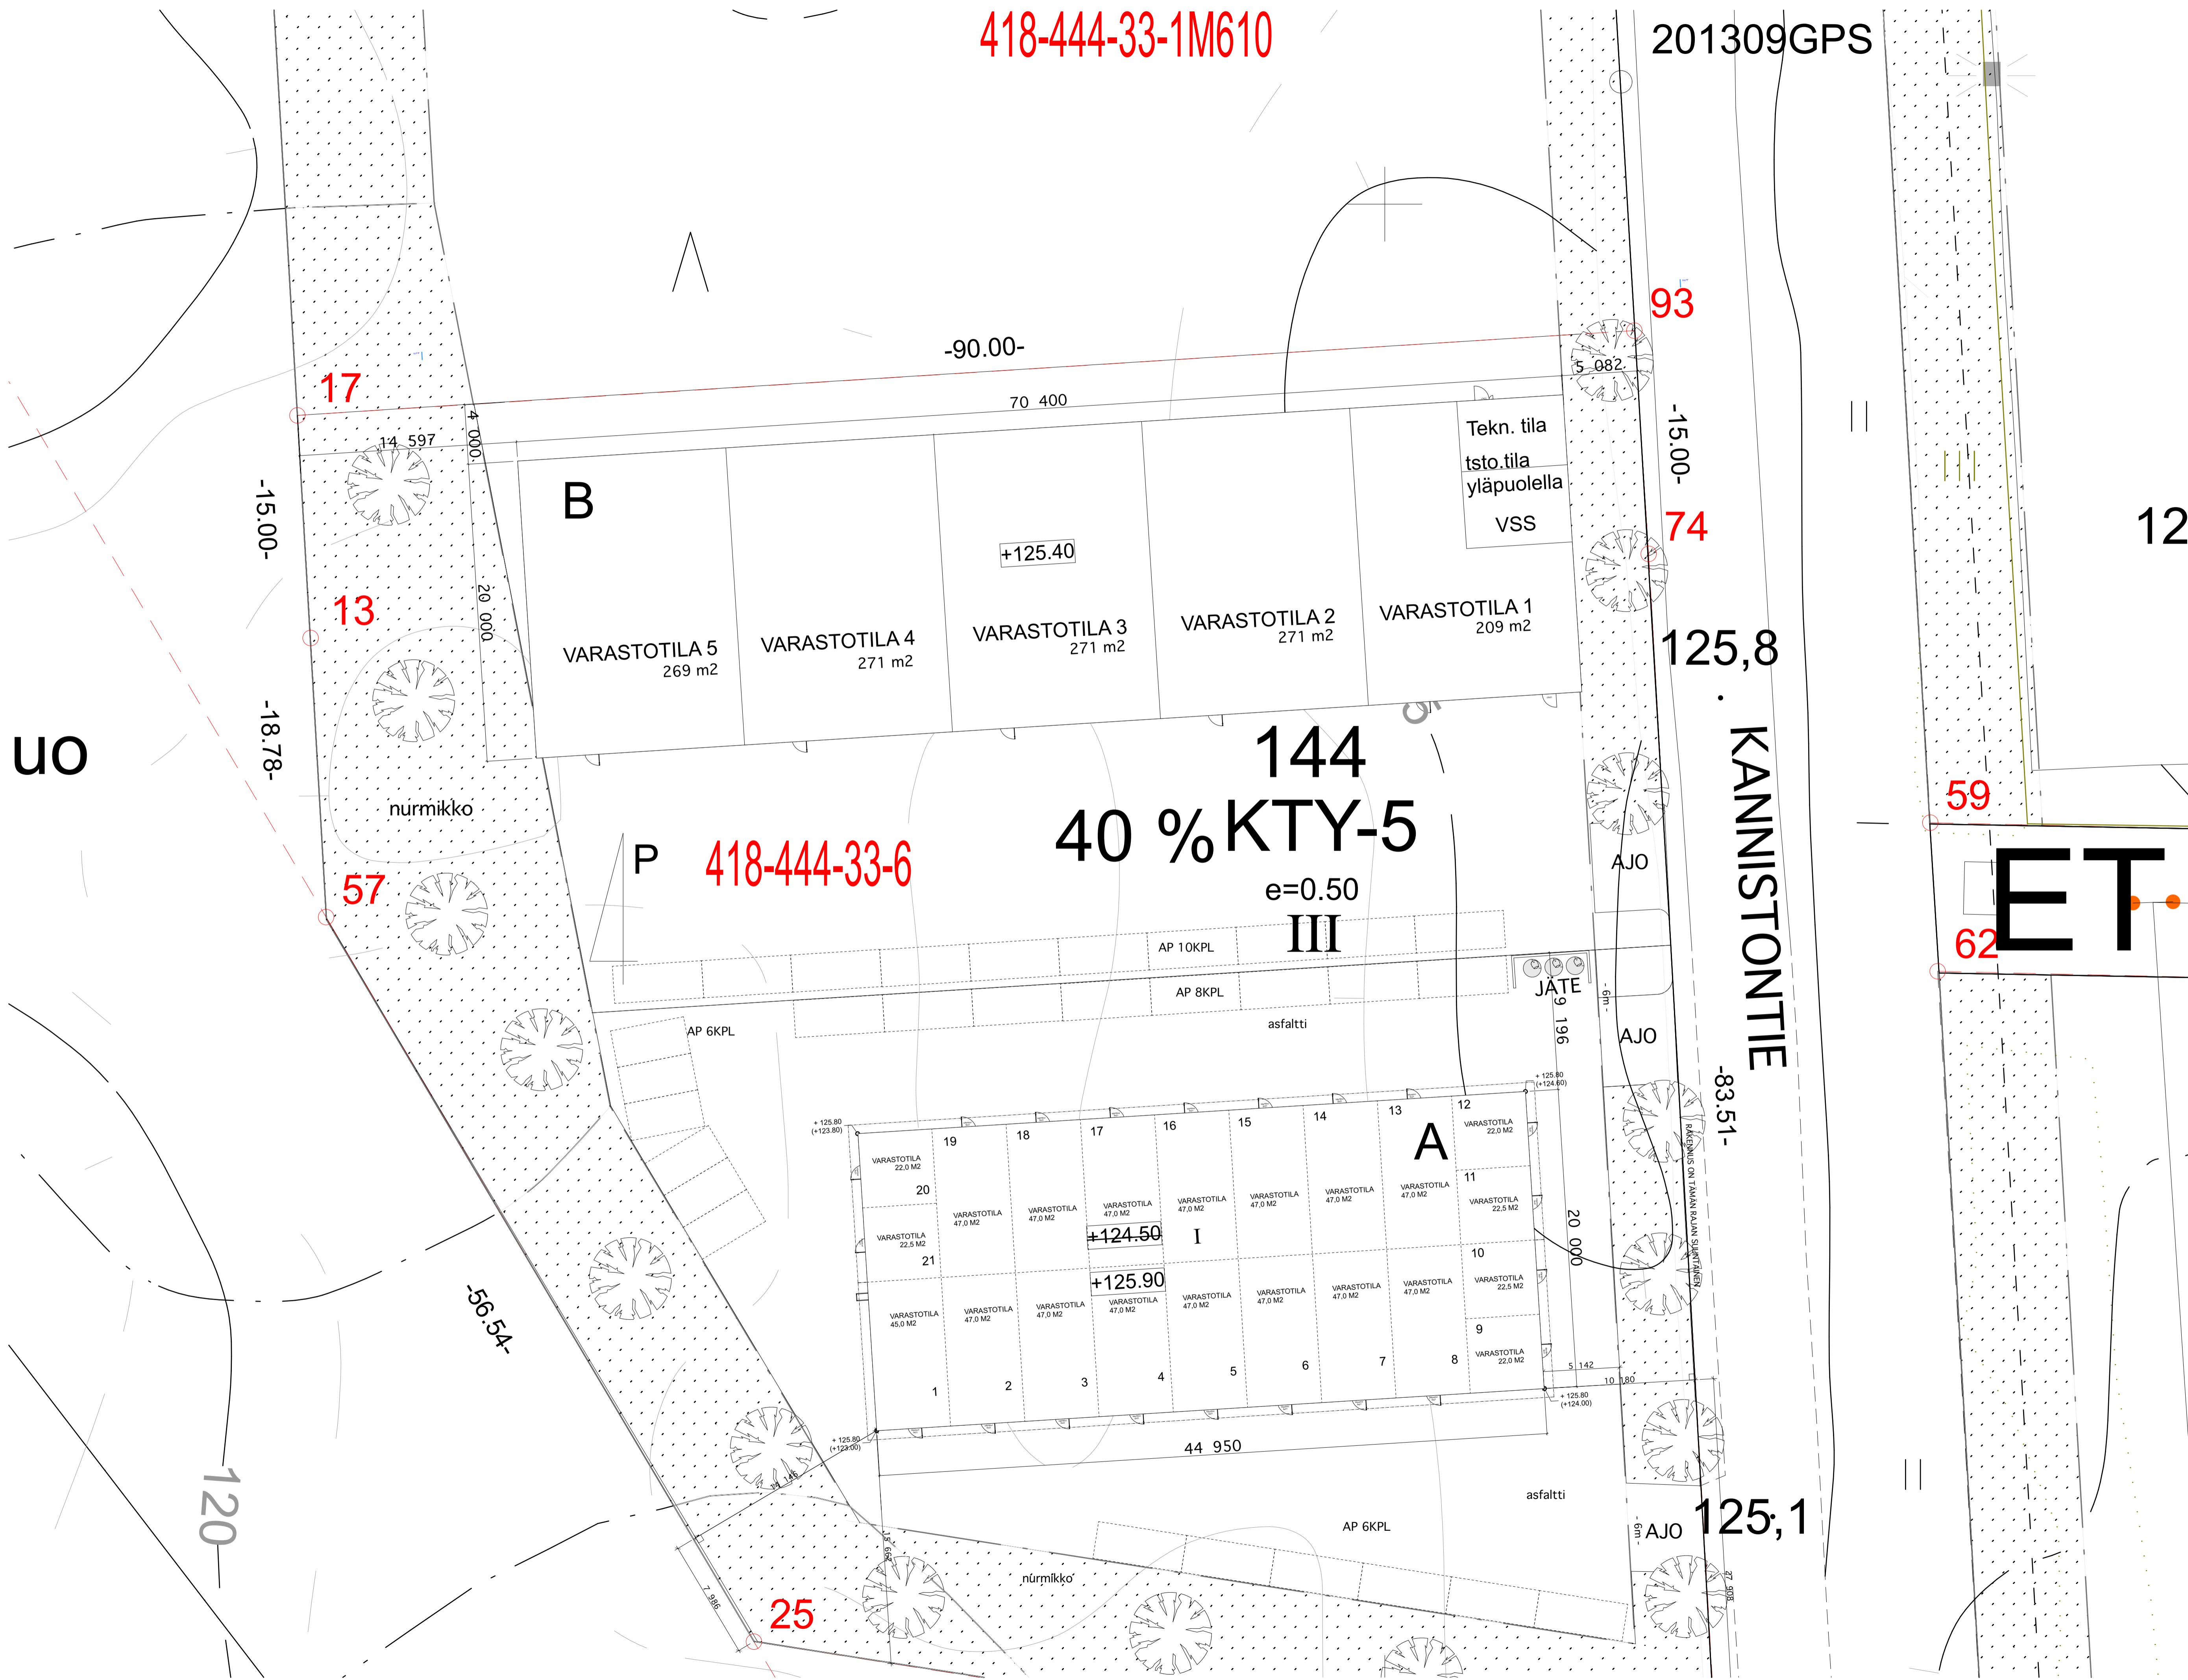

12

ET

93

-15.00-

74

125,8

KANNISTONTIE

-83.51-

20.000

5.142

125,1

418-444-33-6

144
40 % KTY-5
e=0.50
III

uo

17

13

57

25

120

KORKEUSJÄRJESTELMÄ N2000, KOORDINAATTIJÄRJESTELMÄ ETRS-GK24			
K.OSAKILTA SÄÄKSJÄRVIPAPPILA	KORTTELIALUE 144	TONTTI/NRO 33:6	VIIRANOMAIKSEN ARKISTOIMERKINTÖJÄ VARTEN
RAKENNUSKOHTEEN NIMI UUDISRAKENNUS	RAKENNUSKOHTEEN NIMI JA OSOITE KOY KANNISTONTIE 139 B KANNISTONTIE 139, 33880 LEMPÄÄLÄ	PIRUSTUSLAUS PÄÄPIIRUSTUS	JUOKS. NRO MITTAKAAVA 1/200
ASEMAPIIRROS	ASEMAPIIRROS	SIUNNITTELUALA	TYÖN NUMERO PIRUSTUKSEN NRO
ARKKITEHTITOIMISTO RAUDASOJA OY MINKKILANTIE 13 00570 YLJÄRVI P. 030000000 PÄIVÄYS 19.01.2018	ARKKITEHTITOIMISTO RAUDASOJA OY MINKKILANTIE 13 00570 YLJÄRVI P. 030000000 PÄIVÄYS 19.01.2018	ARK	1